


# LAYOUT

Krossin aurinkovoimalan  
asemakaavan muutos A2650

8.10.2025

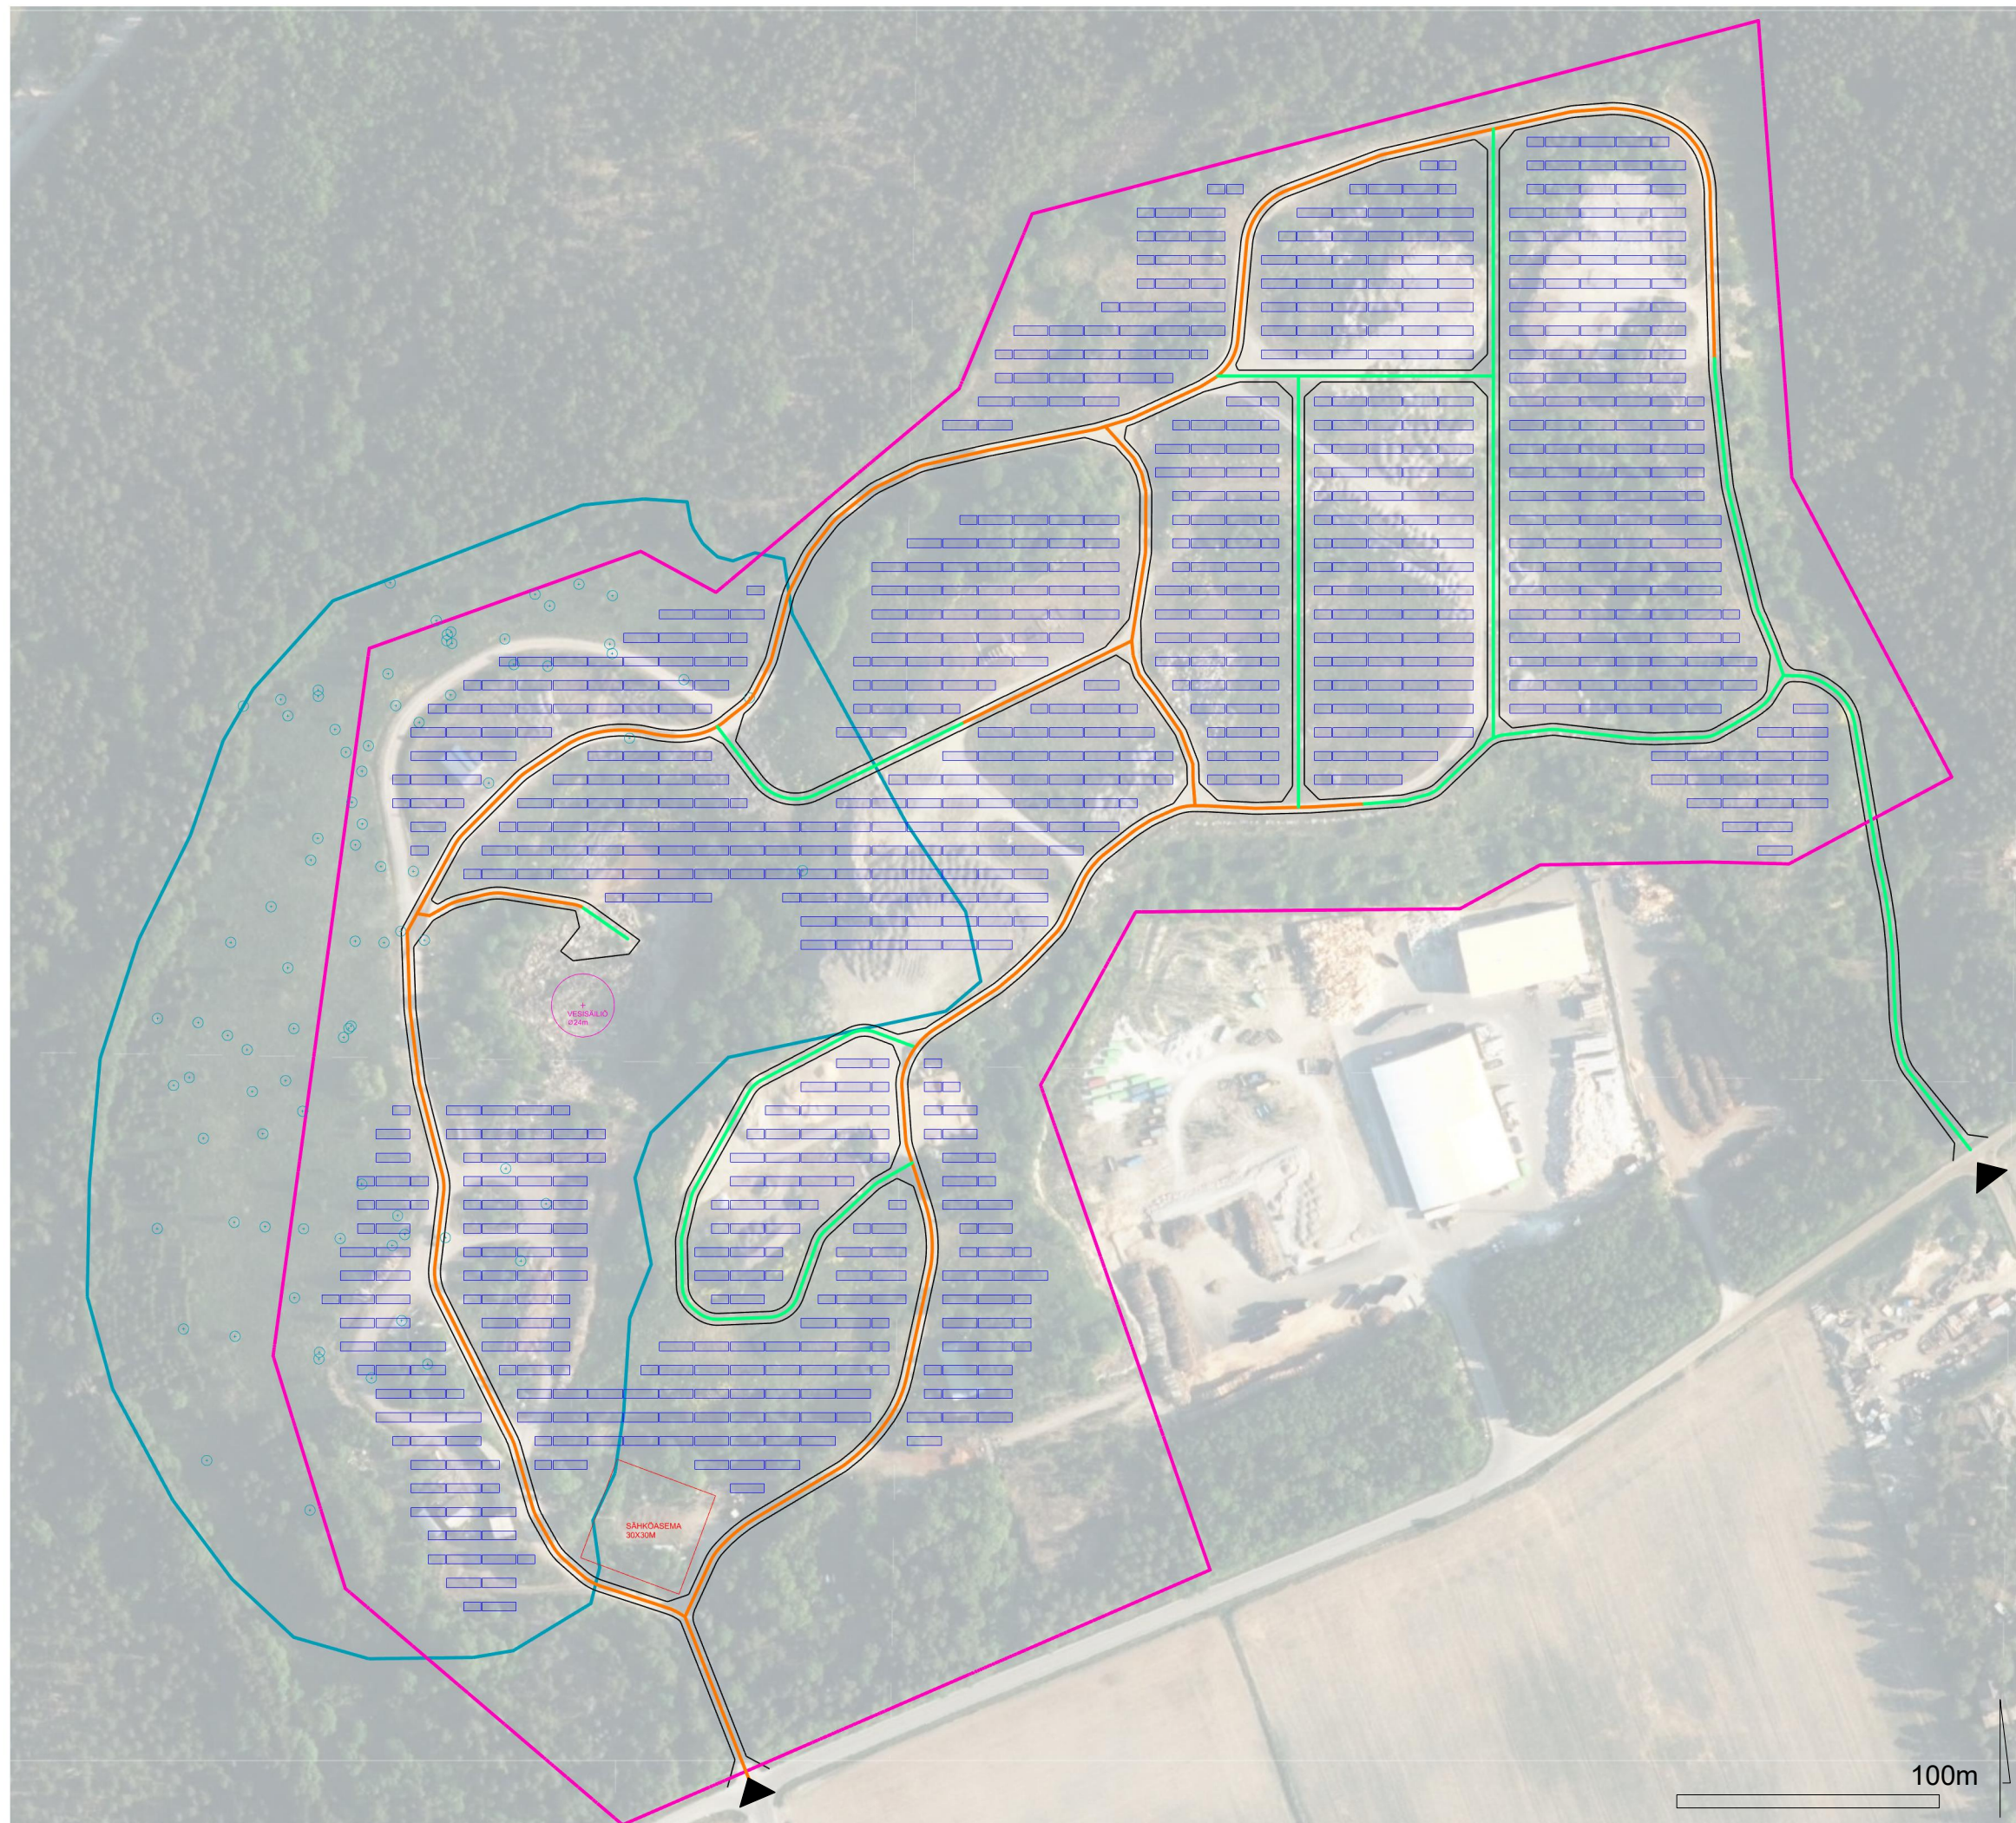

	Tuotantoalue.....	221 180m <sup>2</sup>
	Aurinkopaneeliryhmät.....	40 900m <sup>2</sup>
	Viitteellinen vanhan yhdyskuntajätteen kaatopaikan alue.....	92 127m <sup>2</sup>
	Kaasunkeräyskaivo	
	Ajoyhteys	
	Huoltotie (uudet).....	1 421m
	Huoltotie (nykyinen).....	1 866m